
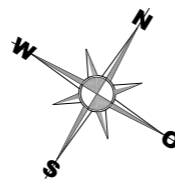


NOTA:

Tekening mag nie geskaal word.
 Bevestig alle mates op terrein
 alvorens met bouwerk
 voortgegaan word. Bespreek
 enige onduidelikheid op
 tekeninge eers met tekenaar.
 Alle konstruksiewerk volgens
 SANS 10400-A:2010

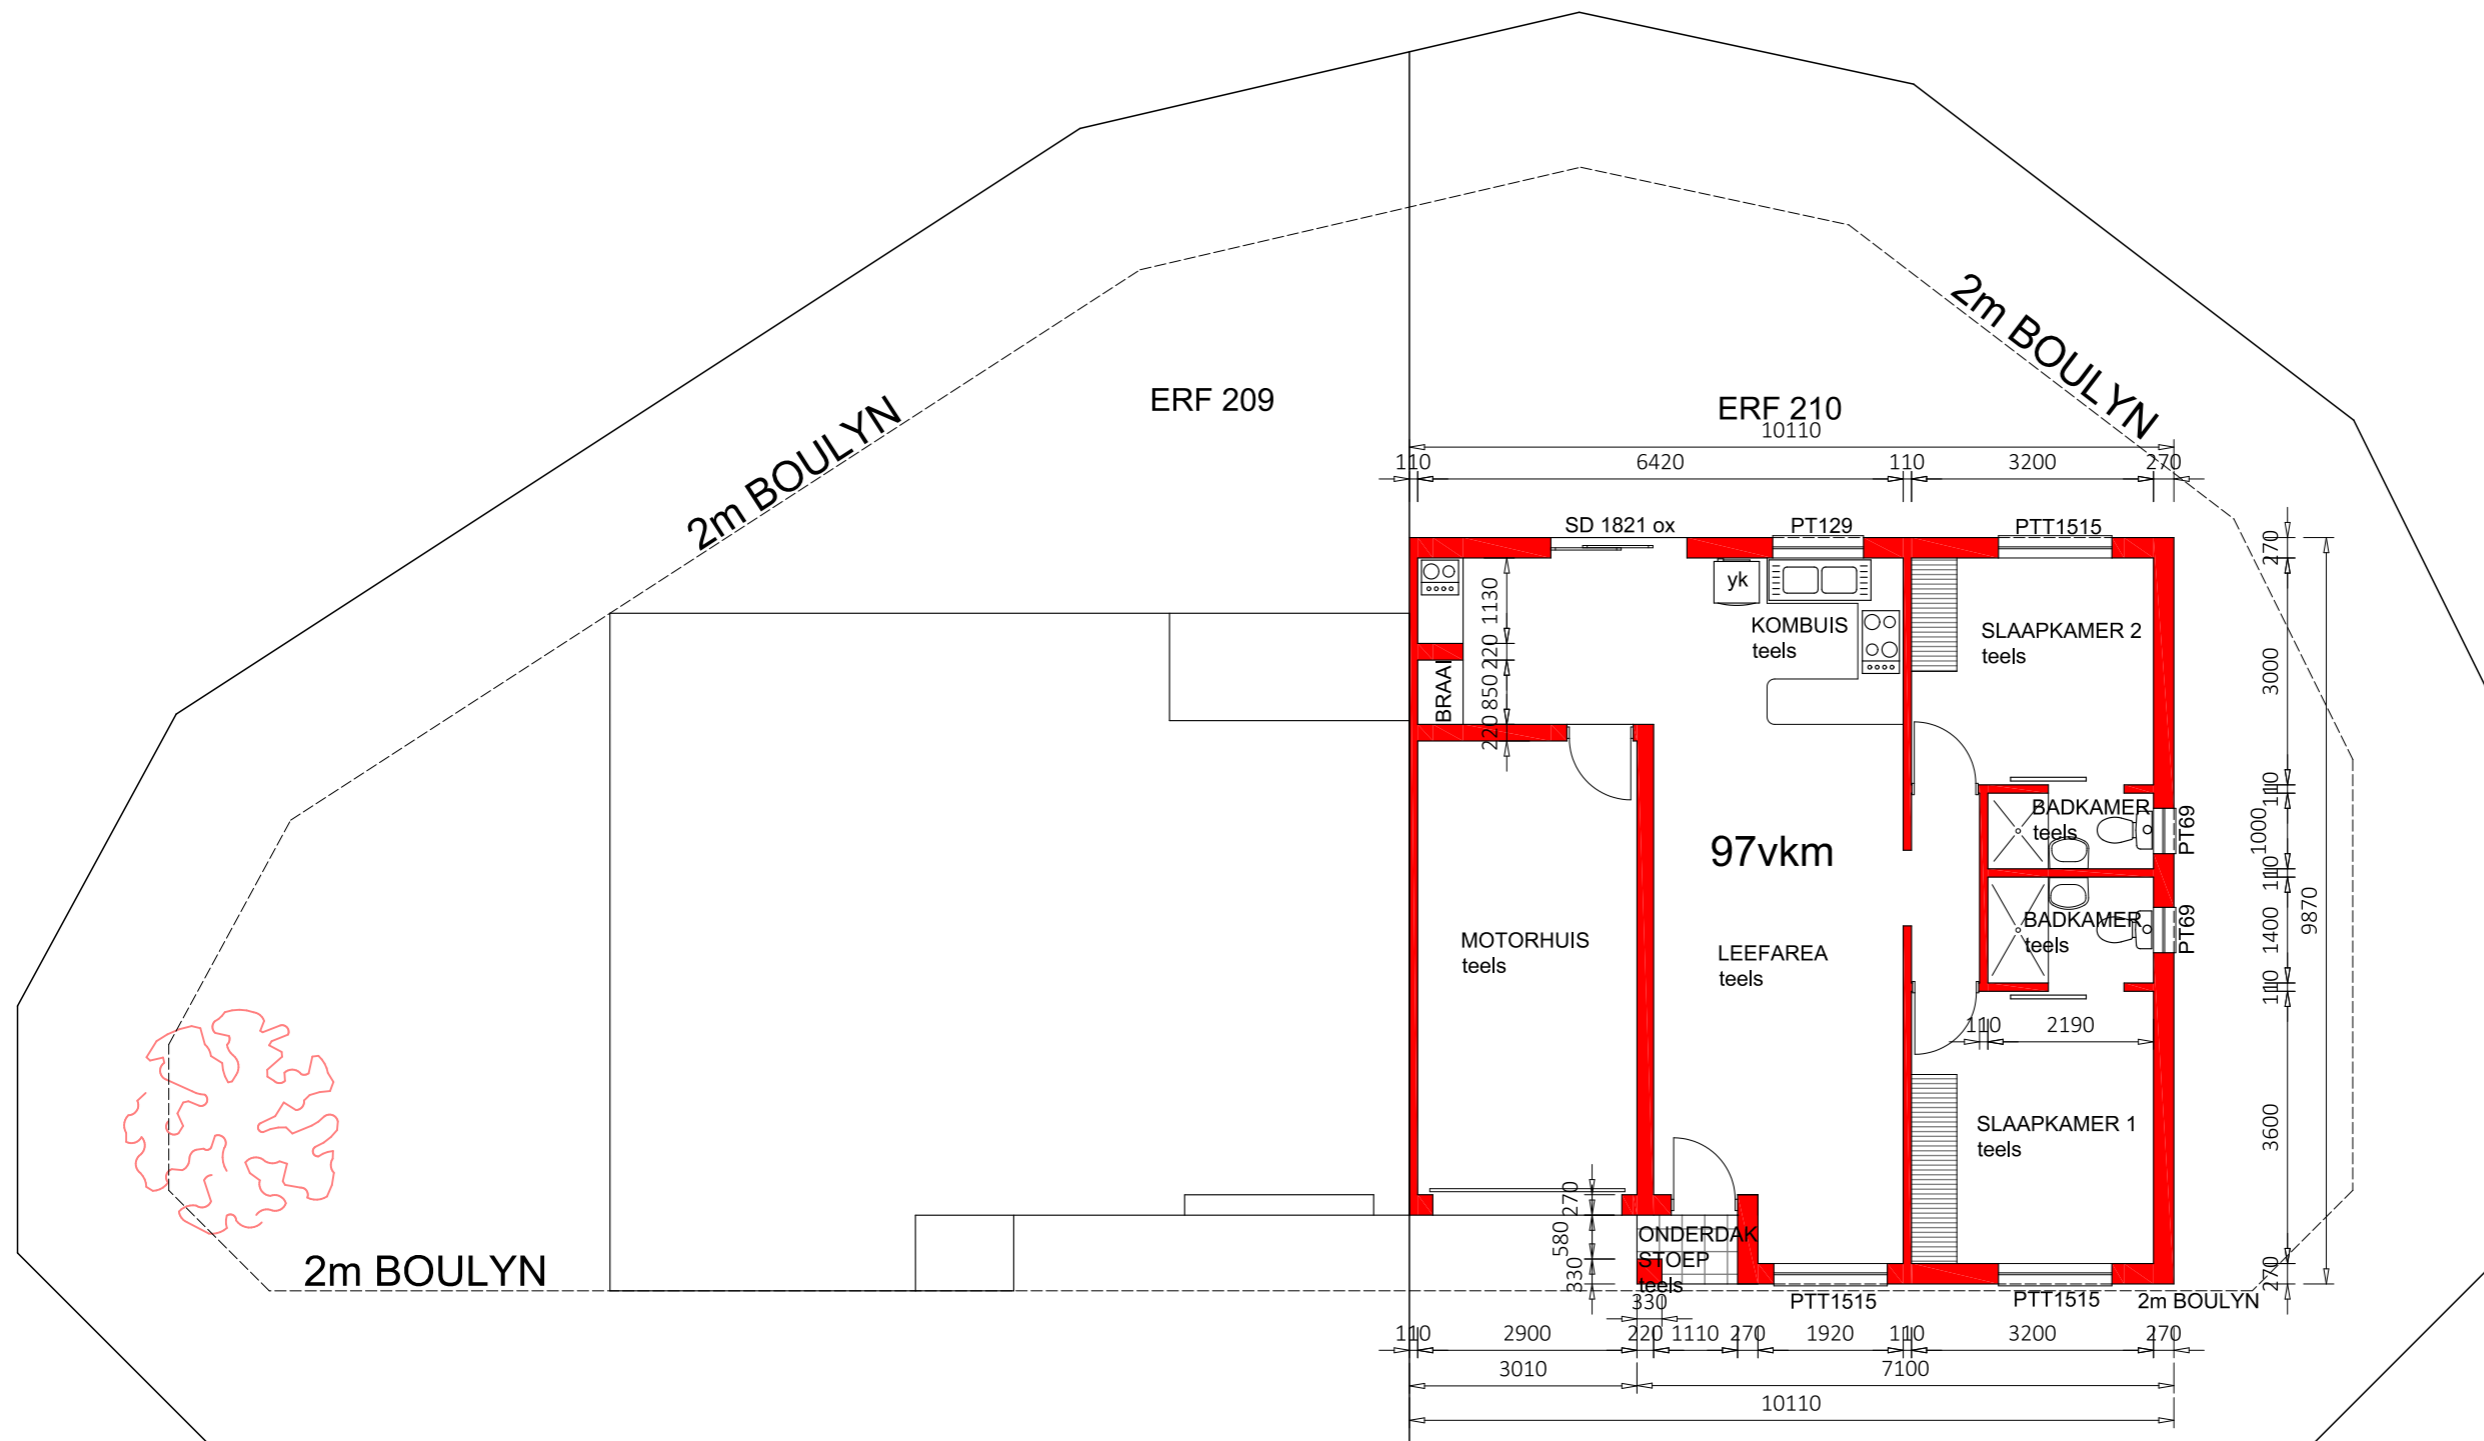

**GRONDVERDIEPING
 SKAAL 1.100**

SACAP REG NO D1900 M001

PRO-PLAN TEKENKANTOOR
 DRAWING OFFICE

POSTNET SUITE 238
 PRIVAATSAK X5
 MOSSELBAAI
 6500
 TEKENAAR:
 A. BREDEKAMP
 TEL 044-6911820
 SEL 0828234272

GETEKEN:
 HANNETJIE DIEDERIKS

DATUM February 2018

EIENAAR HANDEKENING:

VOORGESTELDE EENHEID..... VIR
 DIE REGSPERSOON OP
 ERF 6019, HARTENBOS