


NOTA:

Tekening mag nie geskaal word. Bevestig alle mates op terrein alvorens met bouwerk voortgegaan word. Bespreek enige onduidelikheid op tekening eers met tekenaar. Alle konstruksiewerk volgens SANS 10400-A:2010

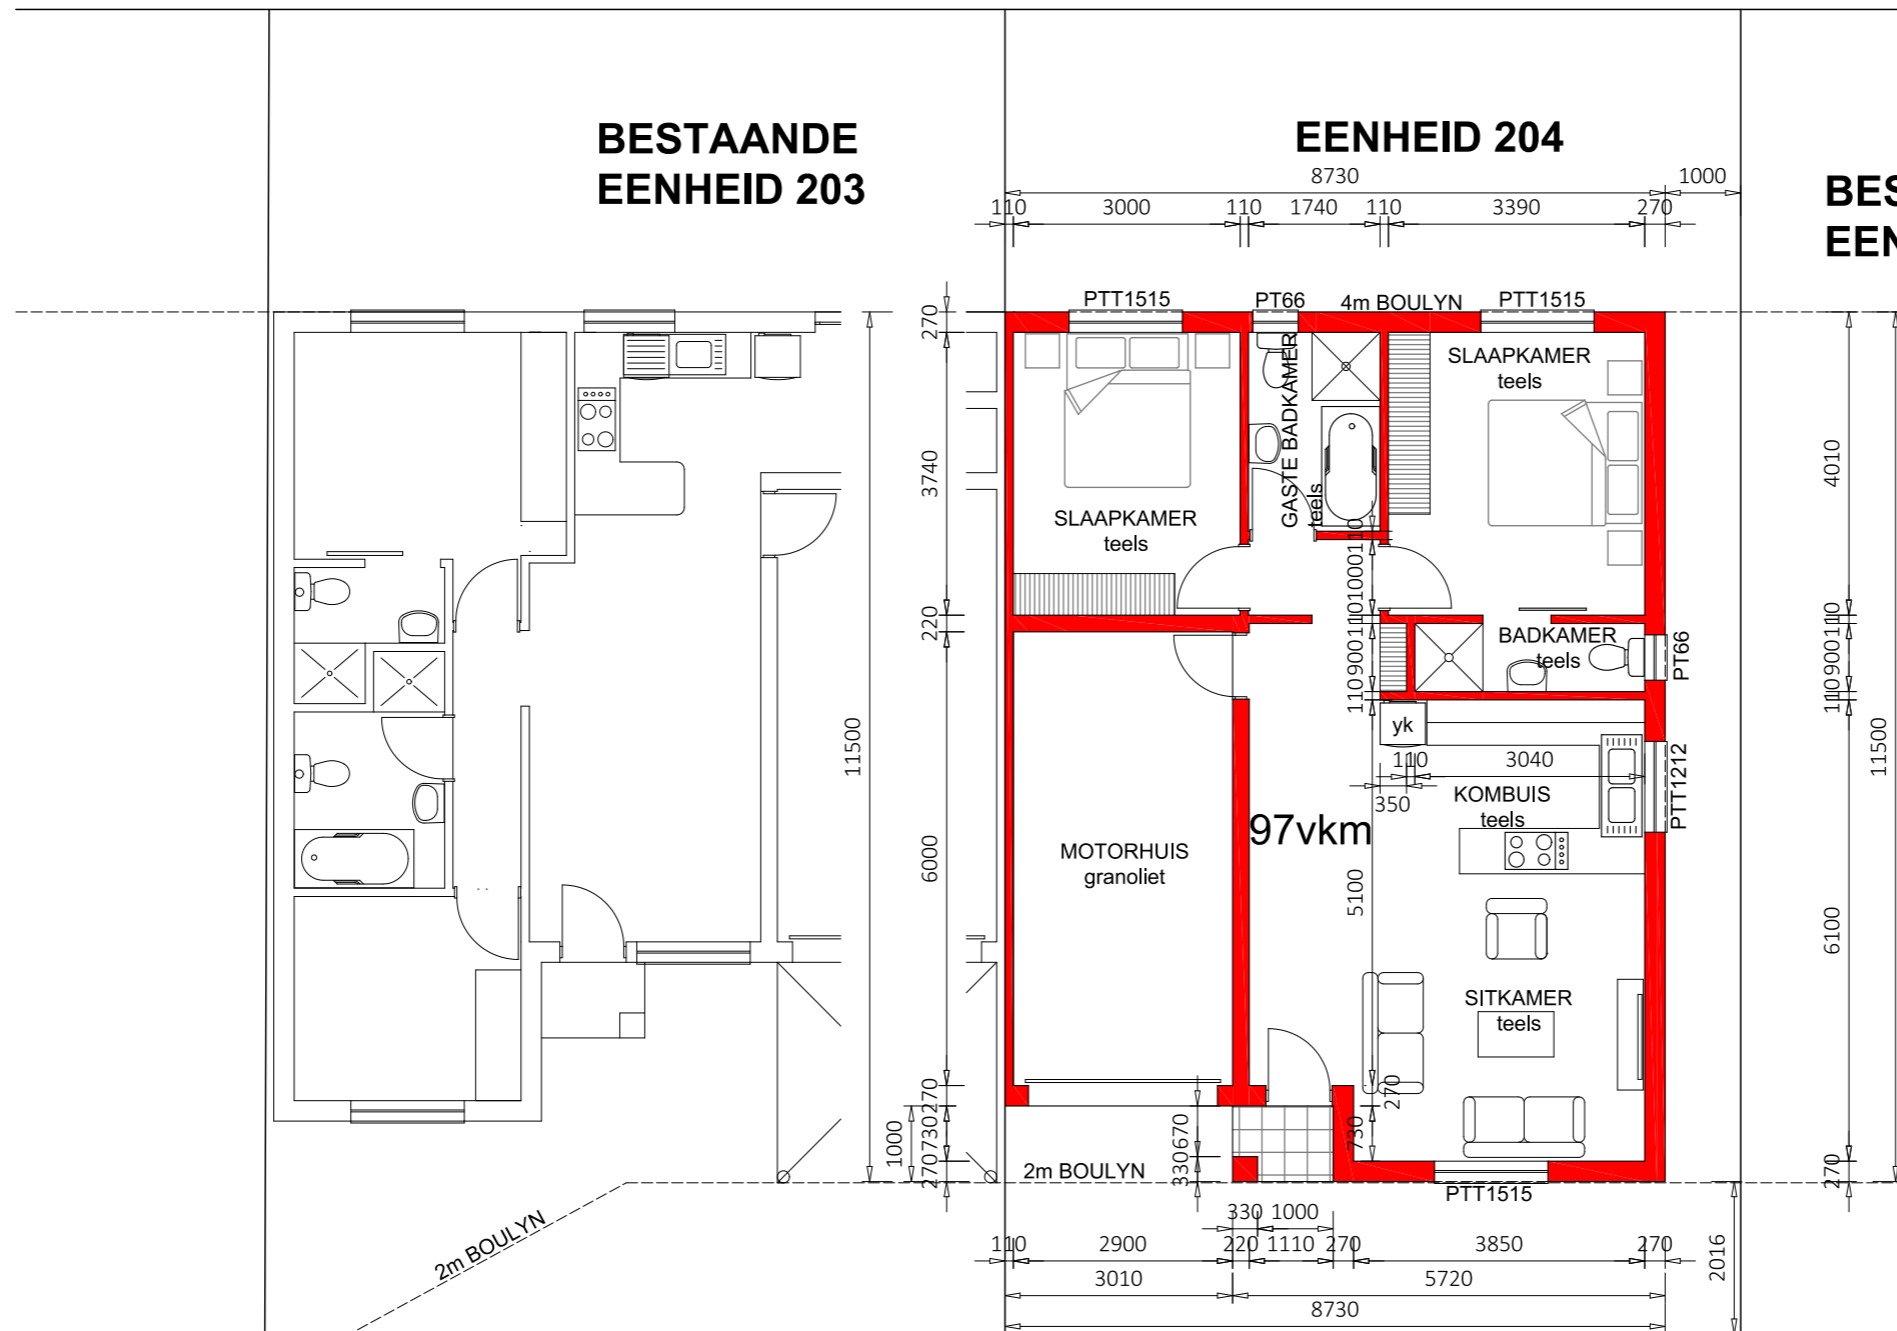


BESTAANDE EENHEID 205

BESTAANDE EENHEID 203

EENHEID 204

MUNISIPALE GOEDKEURING STEMPEL:

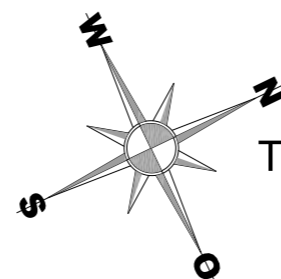

**TERREIN UITLEG
SKAAL 1:100**

SACAP REG NO D1900 M001

PRO-PLAN TEKENKANTOOR
DRAWING OFFICE

POSTNET SUITE 238
PRIVAATSAK X5
MOSELBAAI
6500
TEKENAAR:
A. BREDEKAMP
TEL 044-6911820
SEL 0828234272

GETEKEN:
HANNA DIEDERIKS

DATUM July 2018

EIENAAR HANDTEKENING:

VOORGESTELDE WOONHUIS VIR
HARTENBOS WOONWAPARK CC
EENHEID 204
OP ERF 6019: HARTENBOS