



**NOTA:**

Tekening mag nie geskaal word.  
 Bevestig alle mates op terrein  
 alvorens met bouwerk  
 voortgegaan word. Bespreek  
 enige onduidelikheid op  
 tekeninge eers met tekenaar.  
 Alle konstruksiewerk volgens  
 SANS 10400-A:2010

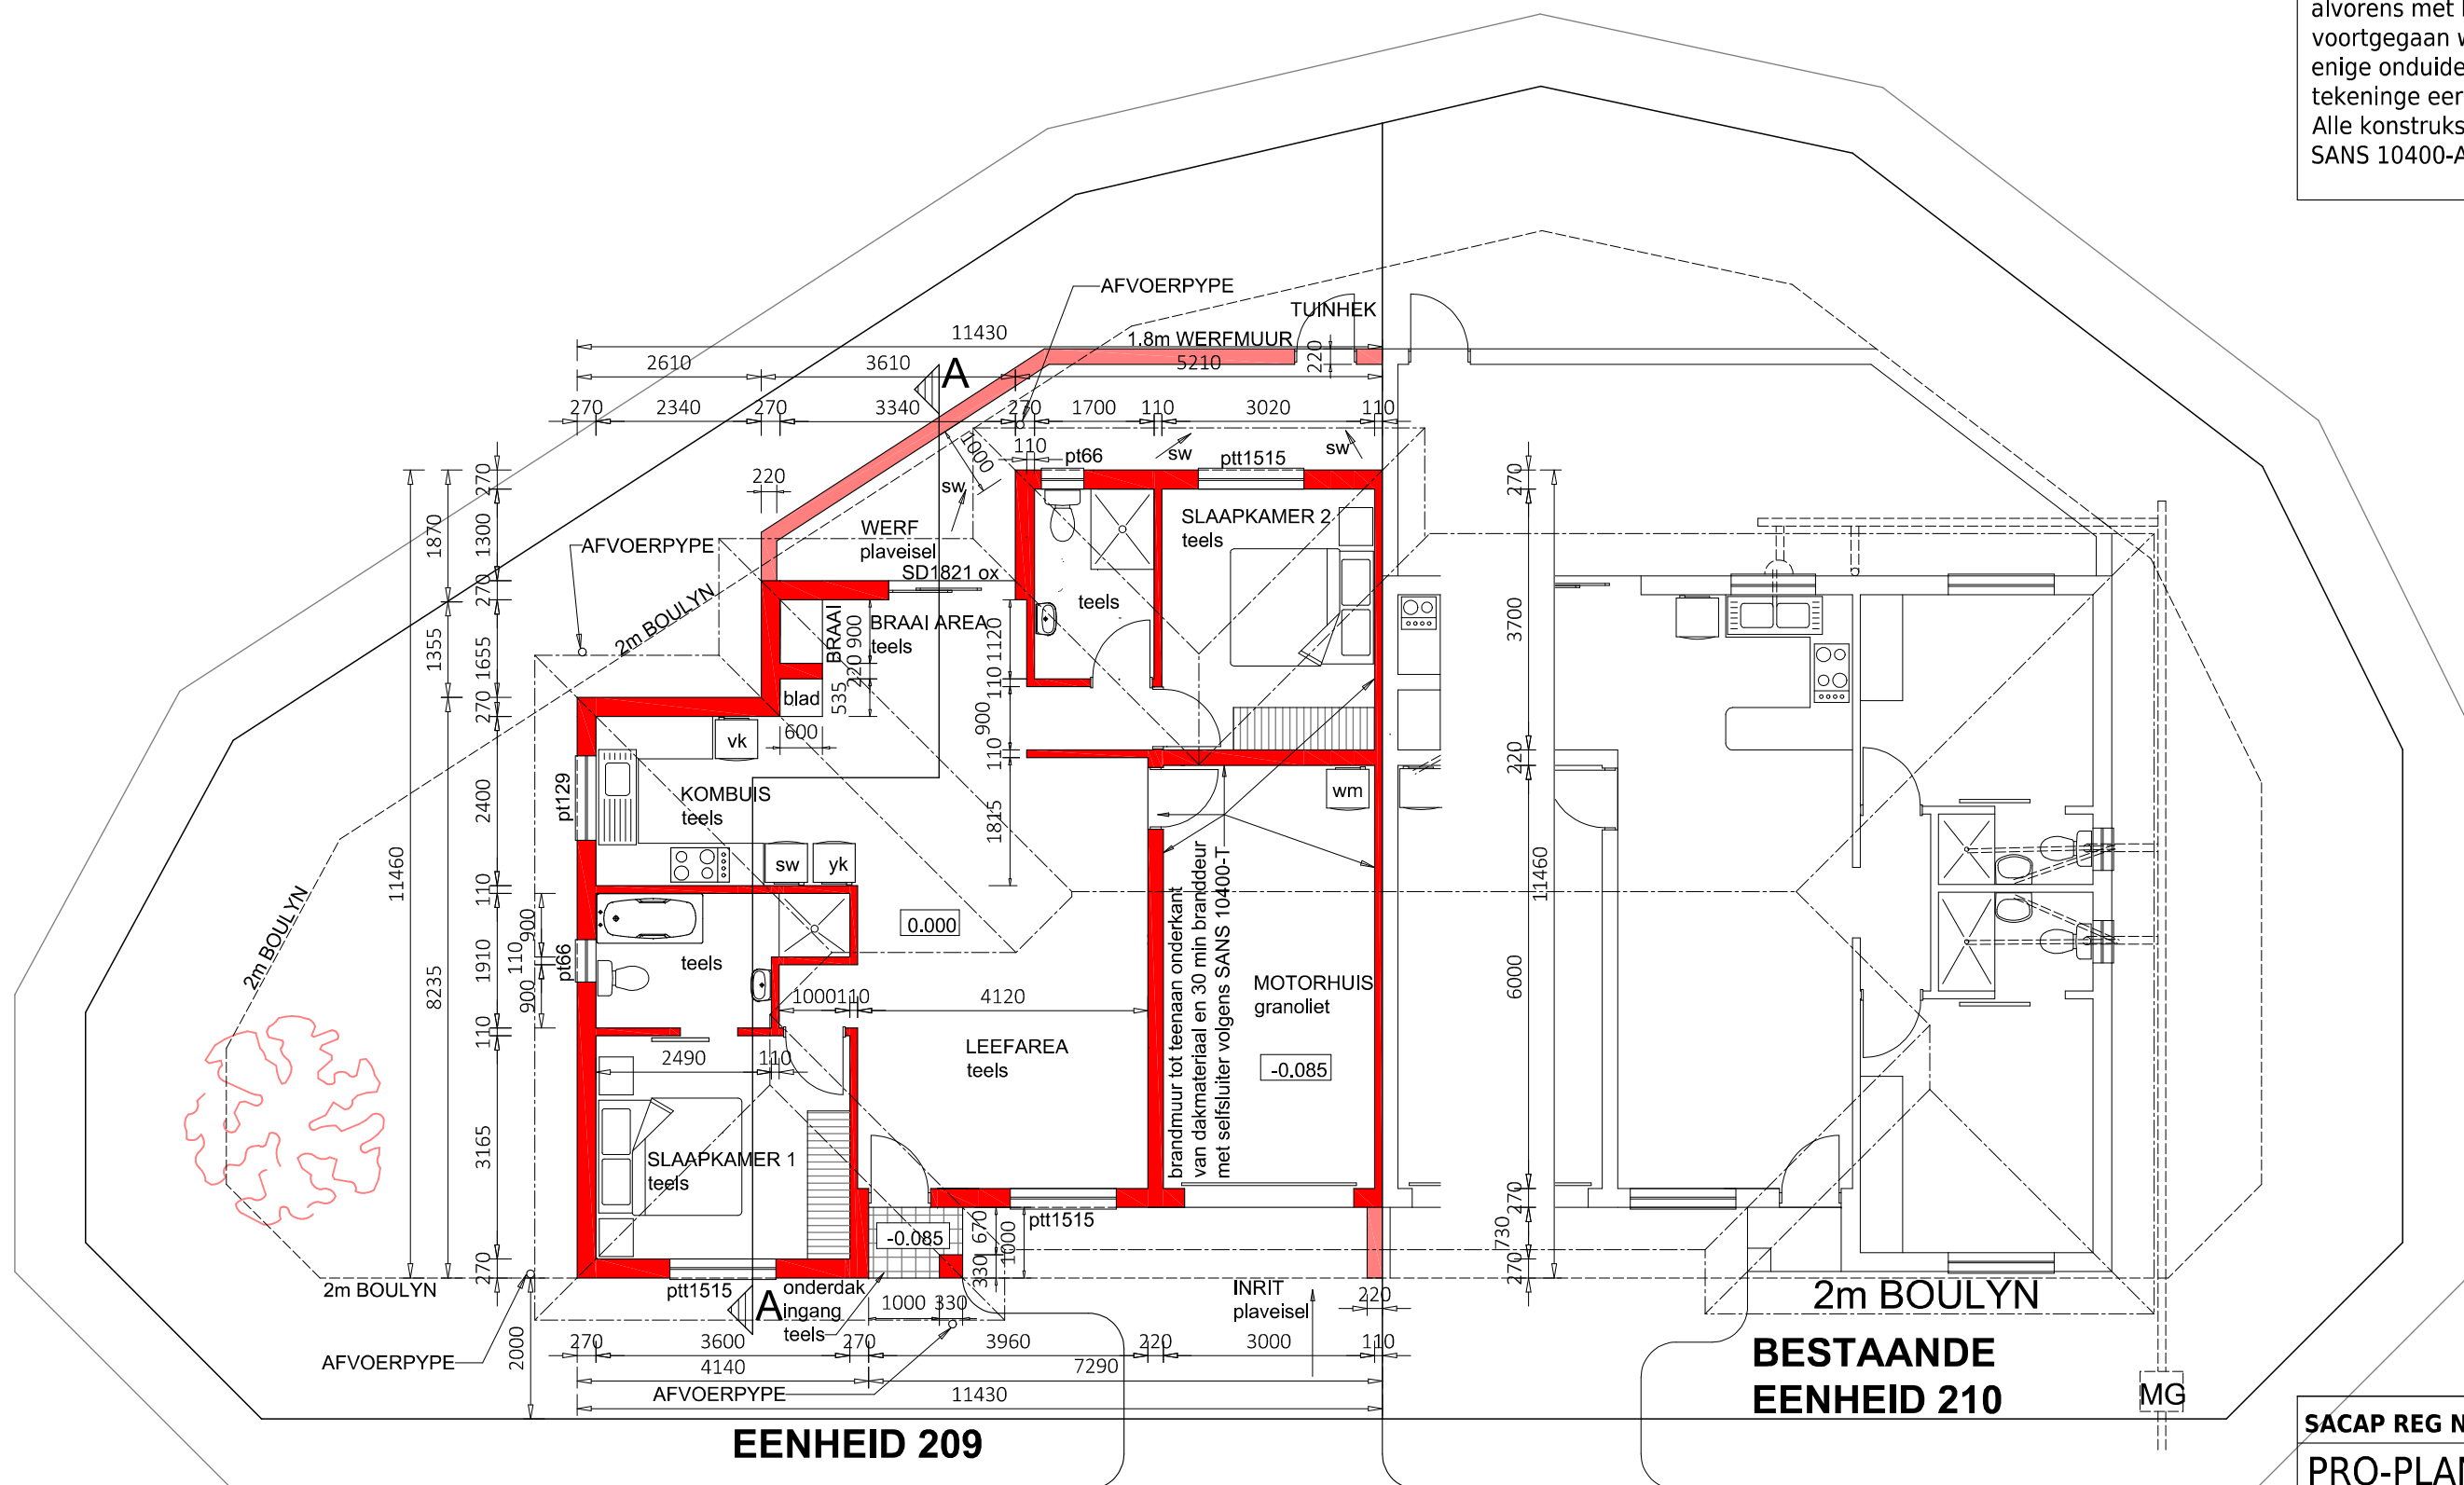

GROND VERDIEPING  
 SKAAL 1.100

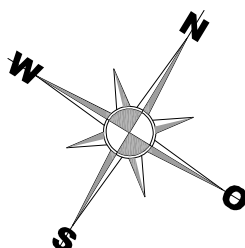

|  |  |   |
|--|--|---|
| SACAP REG NO D1900                                       |  | M002  |
| PRO-PLAN   |  | TEKENKANTOOR<br>DRAWING OFFICE  |
| POSTNET SUITE 238<br>PRIVAATSAK X5<br>MOSSELBAAI<br>6500 | TEKENAAR:<br>A. BREDEKAMP<br>TEL 044-6911820<br>SEL 0828234272 |   |
| GETEKEN:<br>HANNETJIE DIEDERIKS                          |  |   |
| DATUM  | September 2018   | VOORGESTELDE WOONHUIS VIR<br>HARTENBOS WOONWAPARK CC<br>EENHEID 209<br>OP ERF 6019: HARTENBOS |
| EIGENAAR HANDTEKENSING                                   |  |   |