
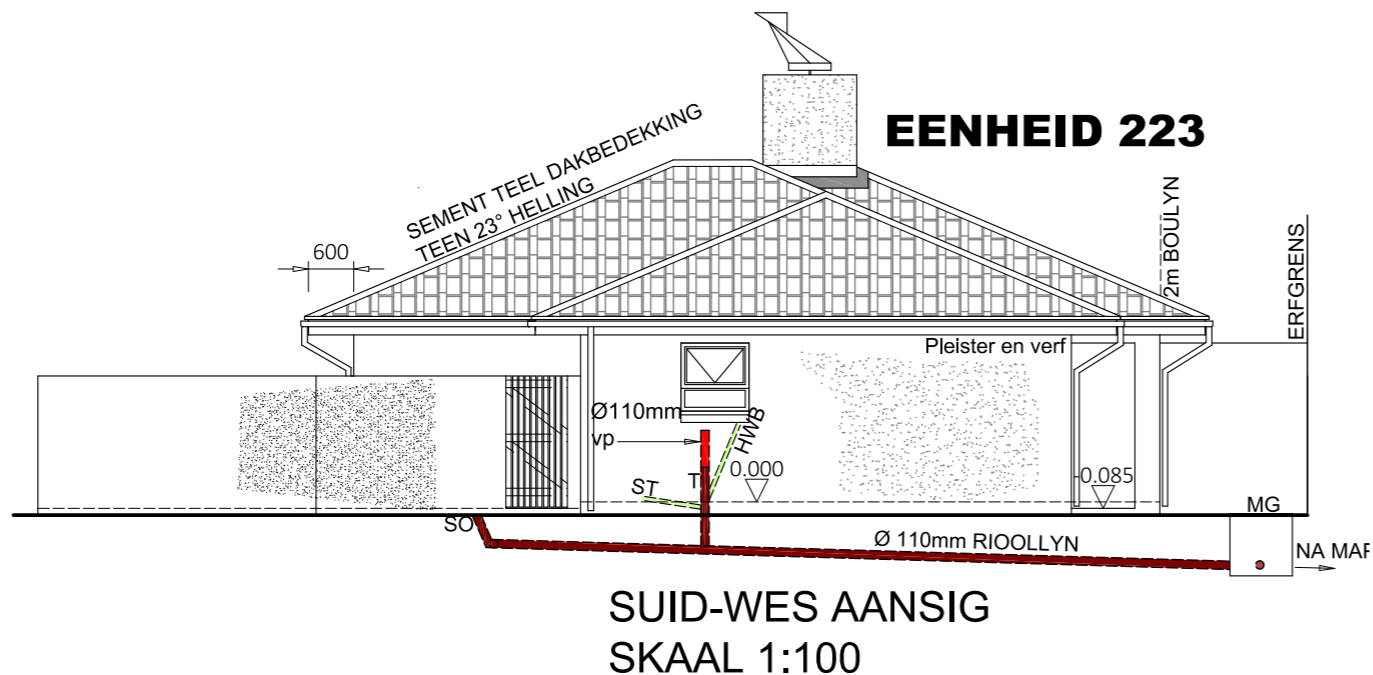


GLAS NOTA:  
ALLE GLAS IS VEILIGHEIDS GLAS  
(SIEN M007 VIR BEVENSTERING)

**NOTA:**  
Tekening mag nie geskaal word.  
Bevestig alle mates op terrein  
alvorens met bouwerk  
voortgegaan word. Bespreek  
enige onduidelikheid op  
tekening eers met tekenaar.  
Alle konstruksiewerk volgens  
SANS 10400-A:2010

RIOOL VOLGENS SANS 10400-P	
io	Inspektieoog
so	Steekoog
mg	Mangat
map	Munisipale aansluit punt
vp	Ventelasiepyp
rp	Rioolput
Rioollyne [110 pvc teen val 1:40 met 450 BD Gryswater [50mm pvc	
Rioolput moet min 150mm bokant natuurlike grondvlak en/of 50mm bokant afgewerkte grondvlak af wees	

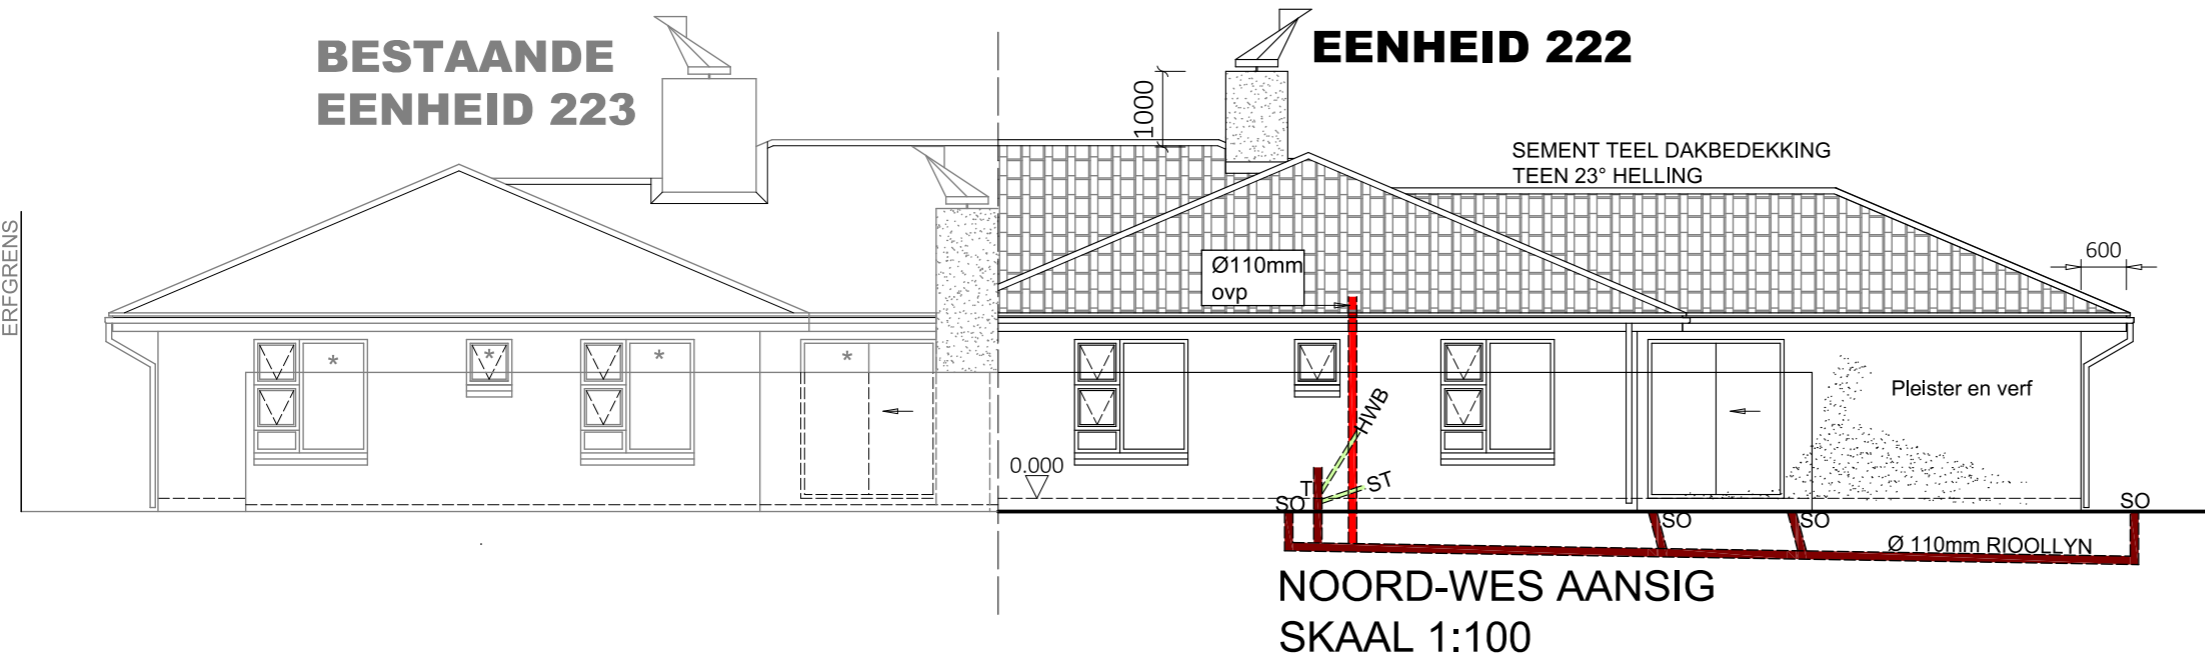

<b>SACAP REG NO D1900</b>	<b>M004</b>
<b>PRO-PLAN</b>	TEKENKANTOOR DRAWING OFFICE
POSTNET SUITE 238 PRIVAATSAK X5 MOSSelBAAI 6500	TEKENAAR: A. BREDENKAMP TEL 044-6911820 SEL 0828234272
GETEKEN: HANNA DIEDERIKS	
DATUM	June 2018
VOORGESTELDE WOONHUIS VIR HARTENBOS WOONWAPARK CC EENHEID 222 OP ERF 6019: HARTENBOS	
EIENAAR HANDTEKENING:	