


218

219

220

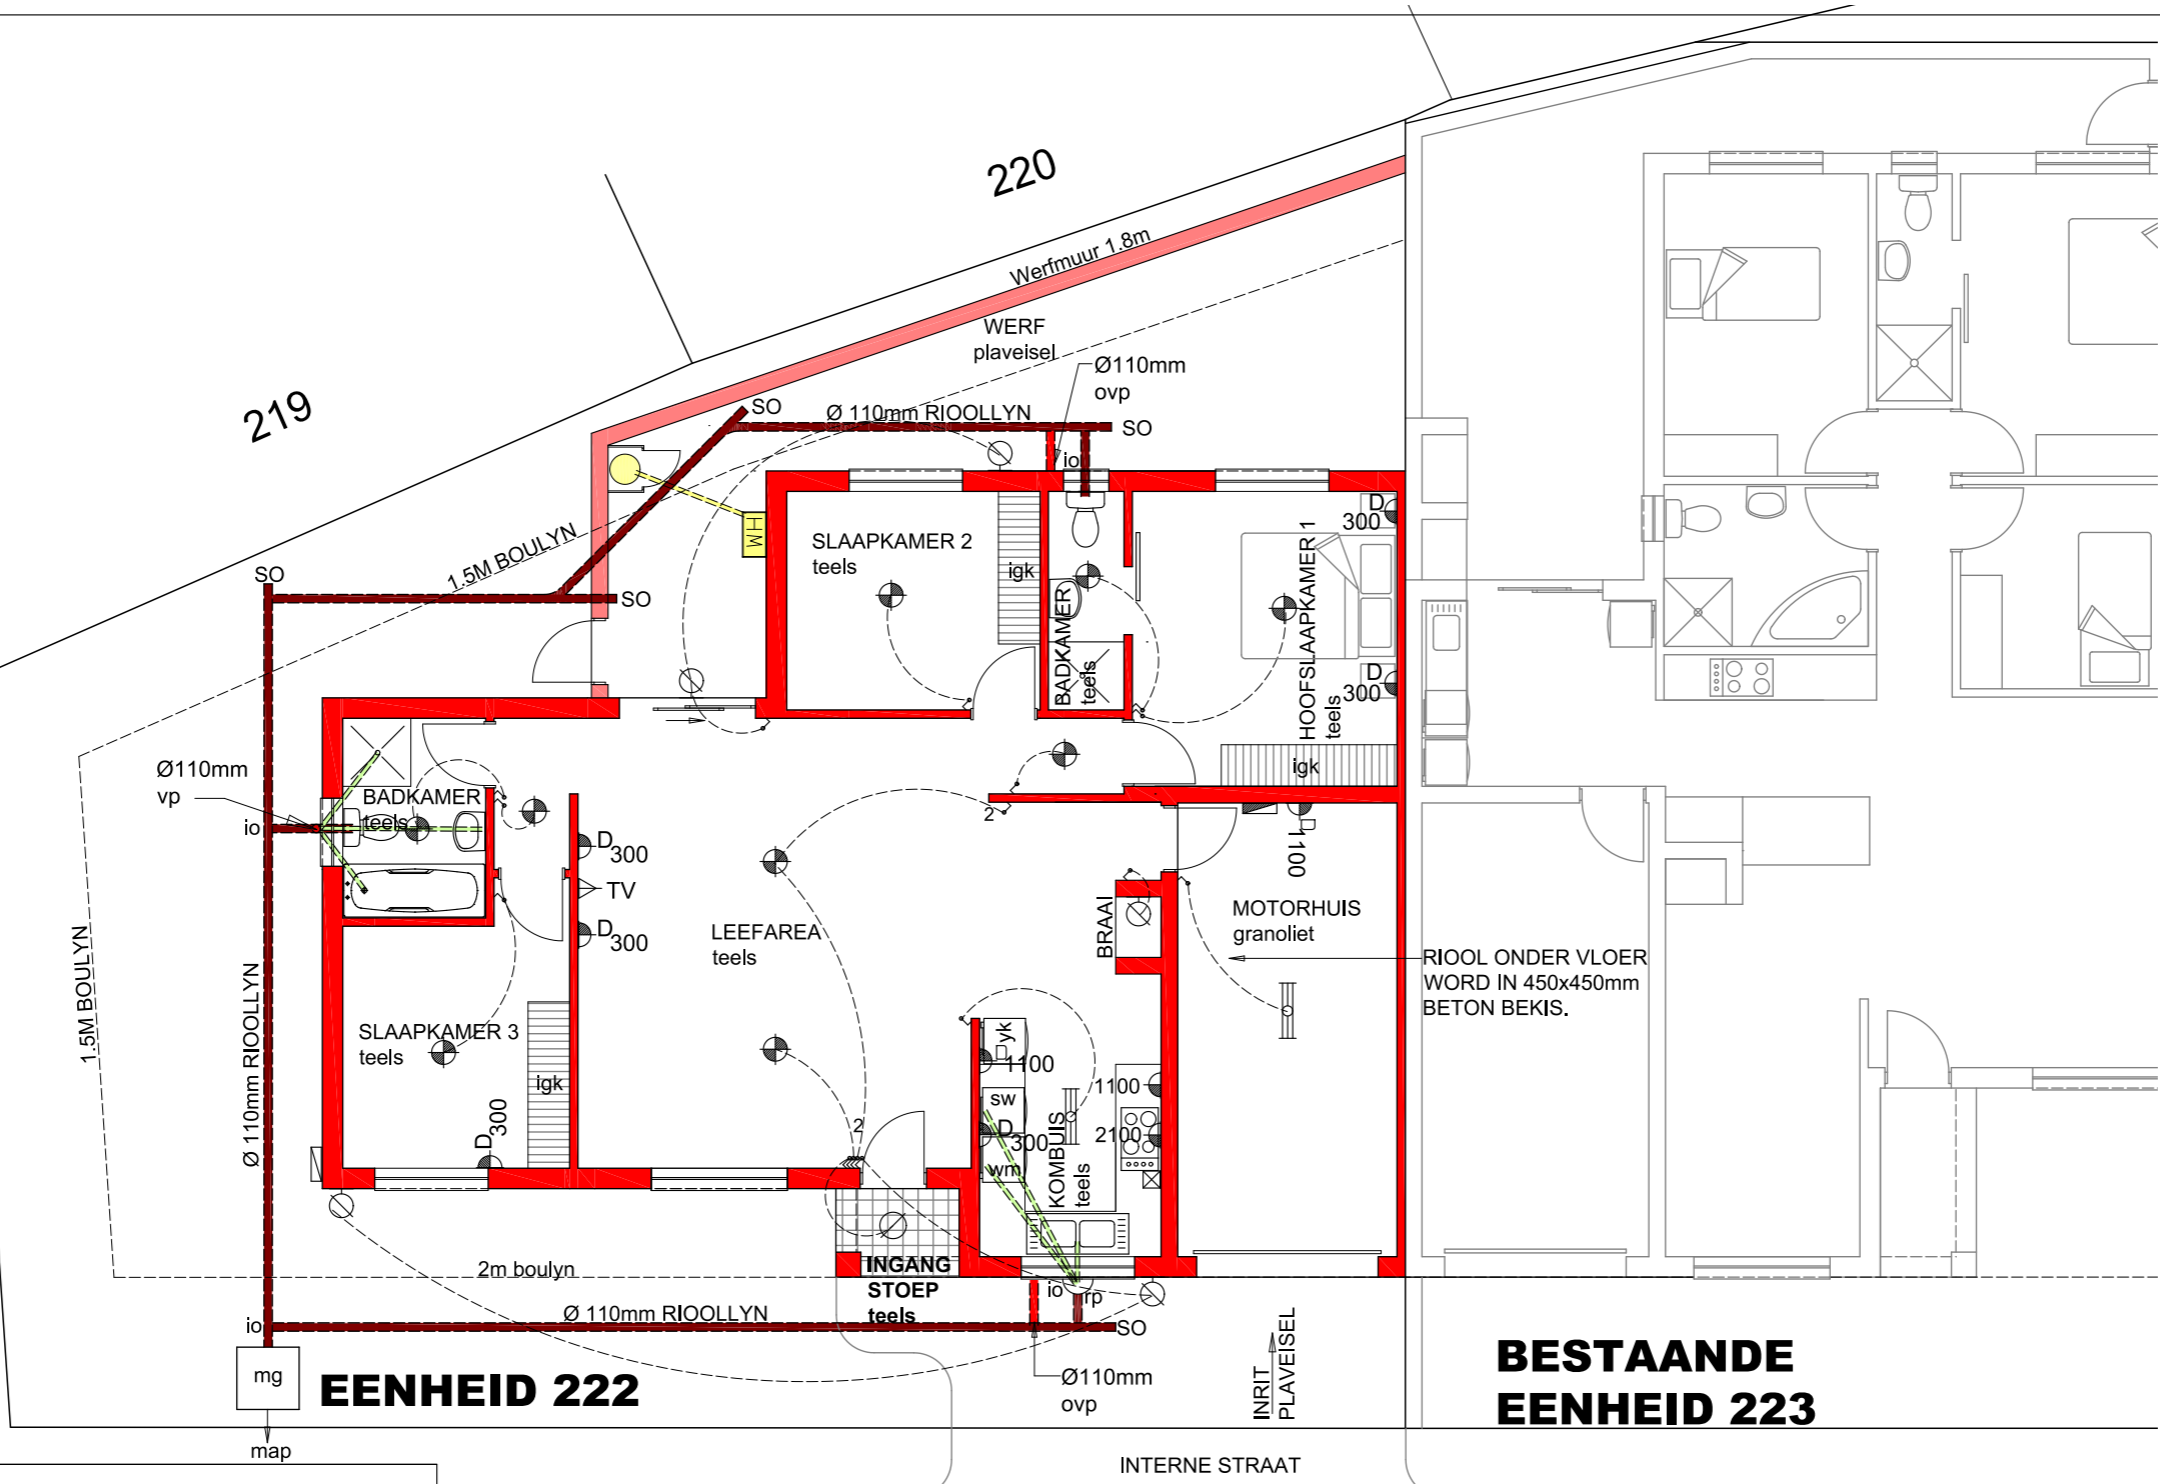


EENHEID 222

BESTAANDE EENHEID 223

NOTA:
 Tekening mag nie geskaal word.
 Bevestig alle mates op terrein
 alvorens met bouwerk
 voortgegaan word. Bespreek
 enige onduidelikheid op
 tekening eers met tekenaar.
 Alle konstruksiewerk volgens
 SANS 10400-A:2010

RIOOL VOLGENS SANS 10400-P	
io	Inspeksieoog
so	Steekoog
mg	Mangat
map	Munisipale aansluit punt
vp	Ventelasiepyp
rp	Rioolput
Rioollyne [110 pvc teen val 1:40 met 450 BD Gryswater [50mm pvc	
Rioolput moet min 150mm bokant natuurlike grondvlak en/of 50mm bokant afgewerkte grondvlak af wees	

ELEKTRIESE SIMBOOL UITLEG	
	PLAFONLIG "energy saver" 15w
	MUUR BUITELIG (W/DIG) "energy saver" 15w
	PLAFON BUITELIG (W/DIG) "energy saver" 15w
	BUISLIG 35w
	DUBBEL 15AMP MUURPROP - 300mm HOOG VANAF VLOER
	DUBBEL 15AMP MUURPROP - 1100mm HOOG VANAF VLOER
	TV TELEVISIE - ANTENNAPUNT
	STOOF/OOND PUNT
	LIGSKAKELAAR
	2 RIGTING LIGSKAKELAAR
	VERDEELKAS
	MUN. AANSLUITING BY HUIS
	20L Gas geysers
	DUBBEL 15AMP MUURPROP - 1100mm HOOG VANAF VLOER
	15AMP MUURPROP - 2100mm HOOG VANAF VLOER
	DUBBEL 15AMP MUURPROP - 1800mm HOOG VANAF VLOER

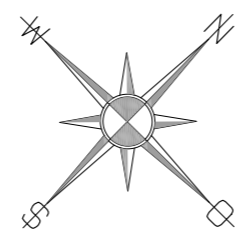

**GRONDVERDIEPING
 ELEKTRIES & RIOOL
 SKAAL 1:100**

DATUM	June 2018
EIENAAR HANDTEKENING:	

SACAP REG NO D1900	M005
PRO-PLAN	TEKENKANTOOR DRAWING OFFICE
POSTNET SUITE 238 PRIVAATSAK X5 MOSSELBAAI 6500	TEKENAAR: A. BREDEKAMP TEL 044-6911820 SEL 0828234272
GETEKEN: HANNA DIEDERIKS	
VOORGESTELDE WOONHUIS VIR HARTENBOS WOONWAPARK CC EENHEID 222 OP ERF 6019: HARTENBOS	