
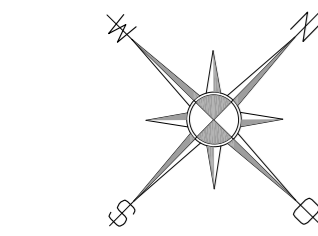



**NOTA:**  
 Tekening mag nie geskaal word.  
 Bevestig alle mates op terrein  
 alvorens met bouwerk  
 voortgegaan word. Bespreek  
 enige onduidelikheid op  
 tekening eers met tekenaar.  
 Alle konstruksiewerk volgens  
 SANS 10400-A:2010

218

221

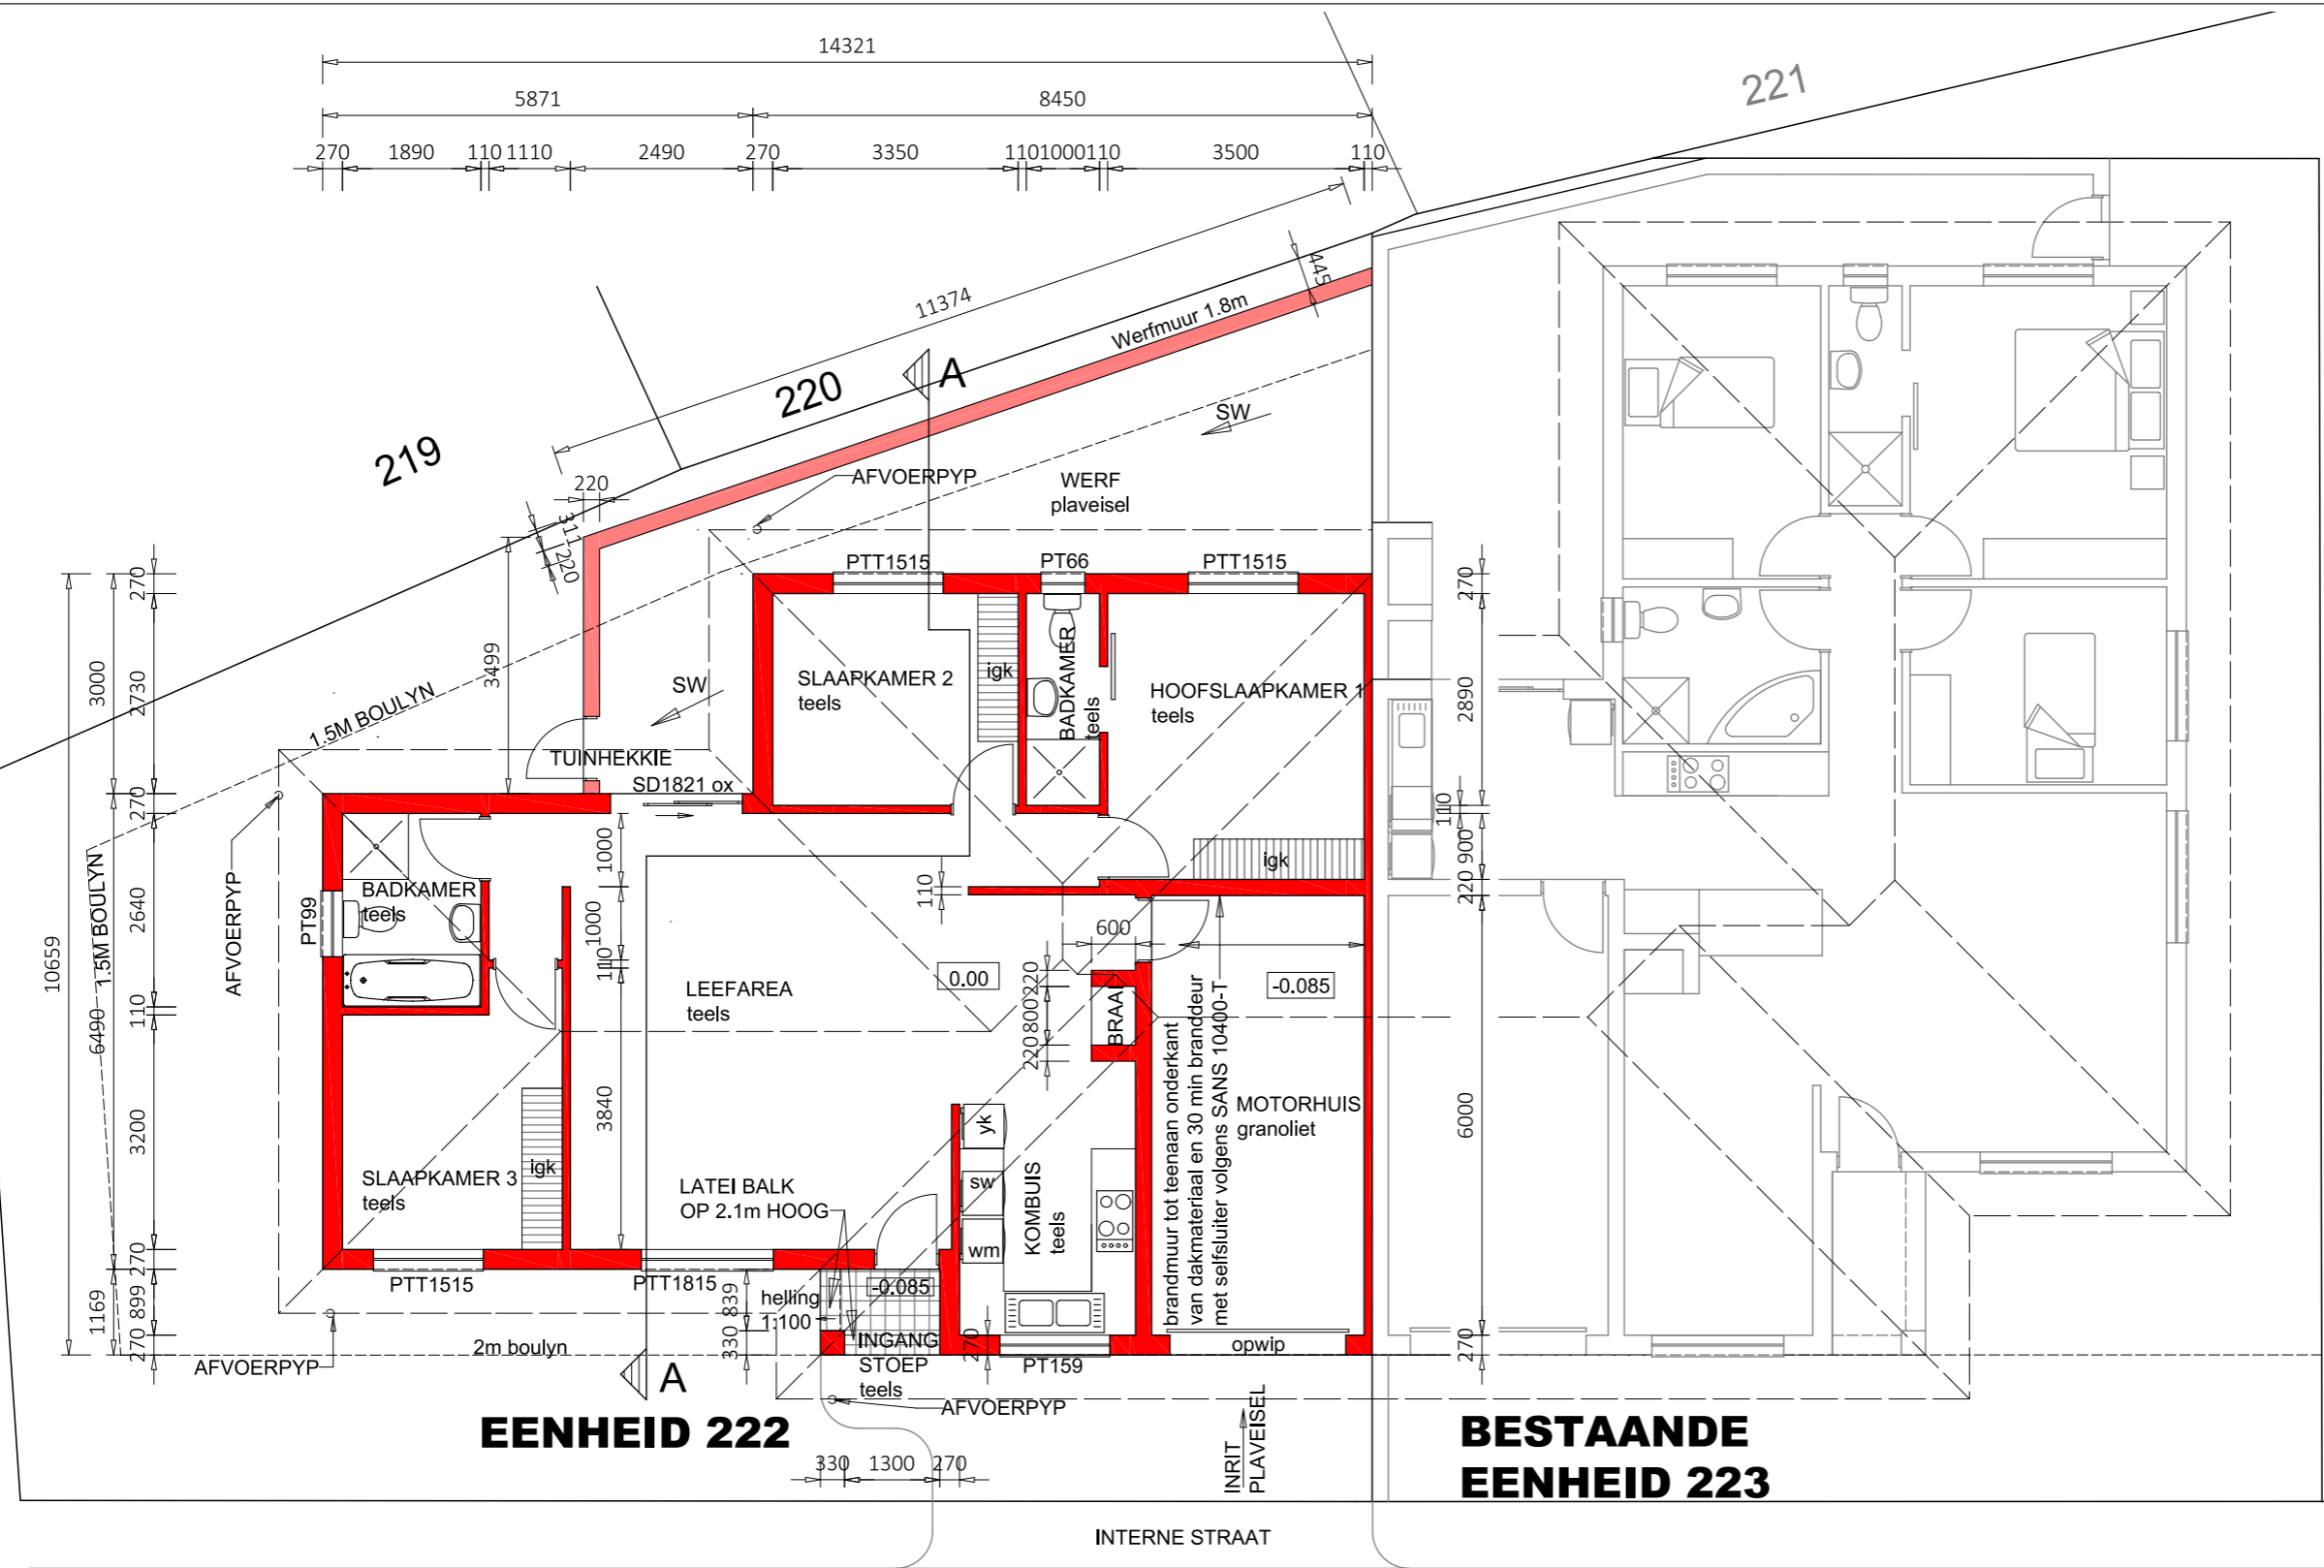

**GRONDVERDIEPING**  
**SKAAL 1:100**

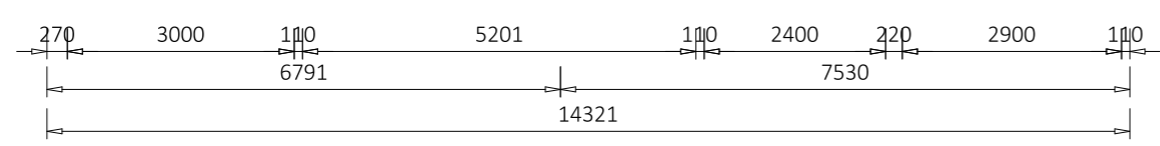

**BESTAANDE**  
**EENHEID 223**

<b>SACAP REG NO D1900</b>	<b>M002</b>
<b>PRO-PLAN</b>	TEKENKANTOOR DRAWING OFFICE
POSTNET SUITE 238 PRIVAATSAK X5 MOSELBAAI 6500	TEKENAAR: A. BREDEKAMP TEL 044-6911820 SEL 0828234272
GETEKEN: HANNA DIEDERIKS	
DATUM	June 2018
VOORGESTELDE WOONHUIS VIR HARTENBOS WOONWAPARK CC EENHEID 222 OP ERF 6019: HARTENBOS	
EIENAAR HANDTEKENING:	