


NOTA:

Tekening mag nie geskaal word.
 Bevestig alle mates op terrein
 alvorens met bouwerk
 voortgegaan word. Bespreek
 enige onduidelikheid op
 tekeninge eers met tekenaar.
 Alle konstruksiewerk volgens
 SANS 10400-A:2010

SANS 10252-1 WATER LEGEND	
	Pipe carrying cold water
	Pipe carrying hot water
	Riser pipe (plan view)
	Tap (external)
	Tap (internal)
	Stop cock
	Water meter
	20L Gas water heater
	Galvaniseerde "expanded metal" gas kas met sluitbare hek vir 1 x 19KG gas silinders.
	Pressure control valve
	Pipe crossing (not connecting)
	Shower (fixed)
	Pressure valve

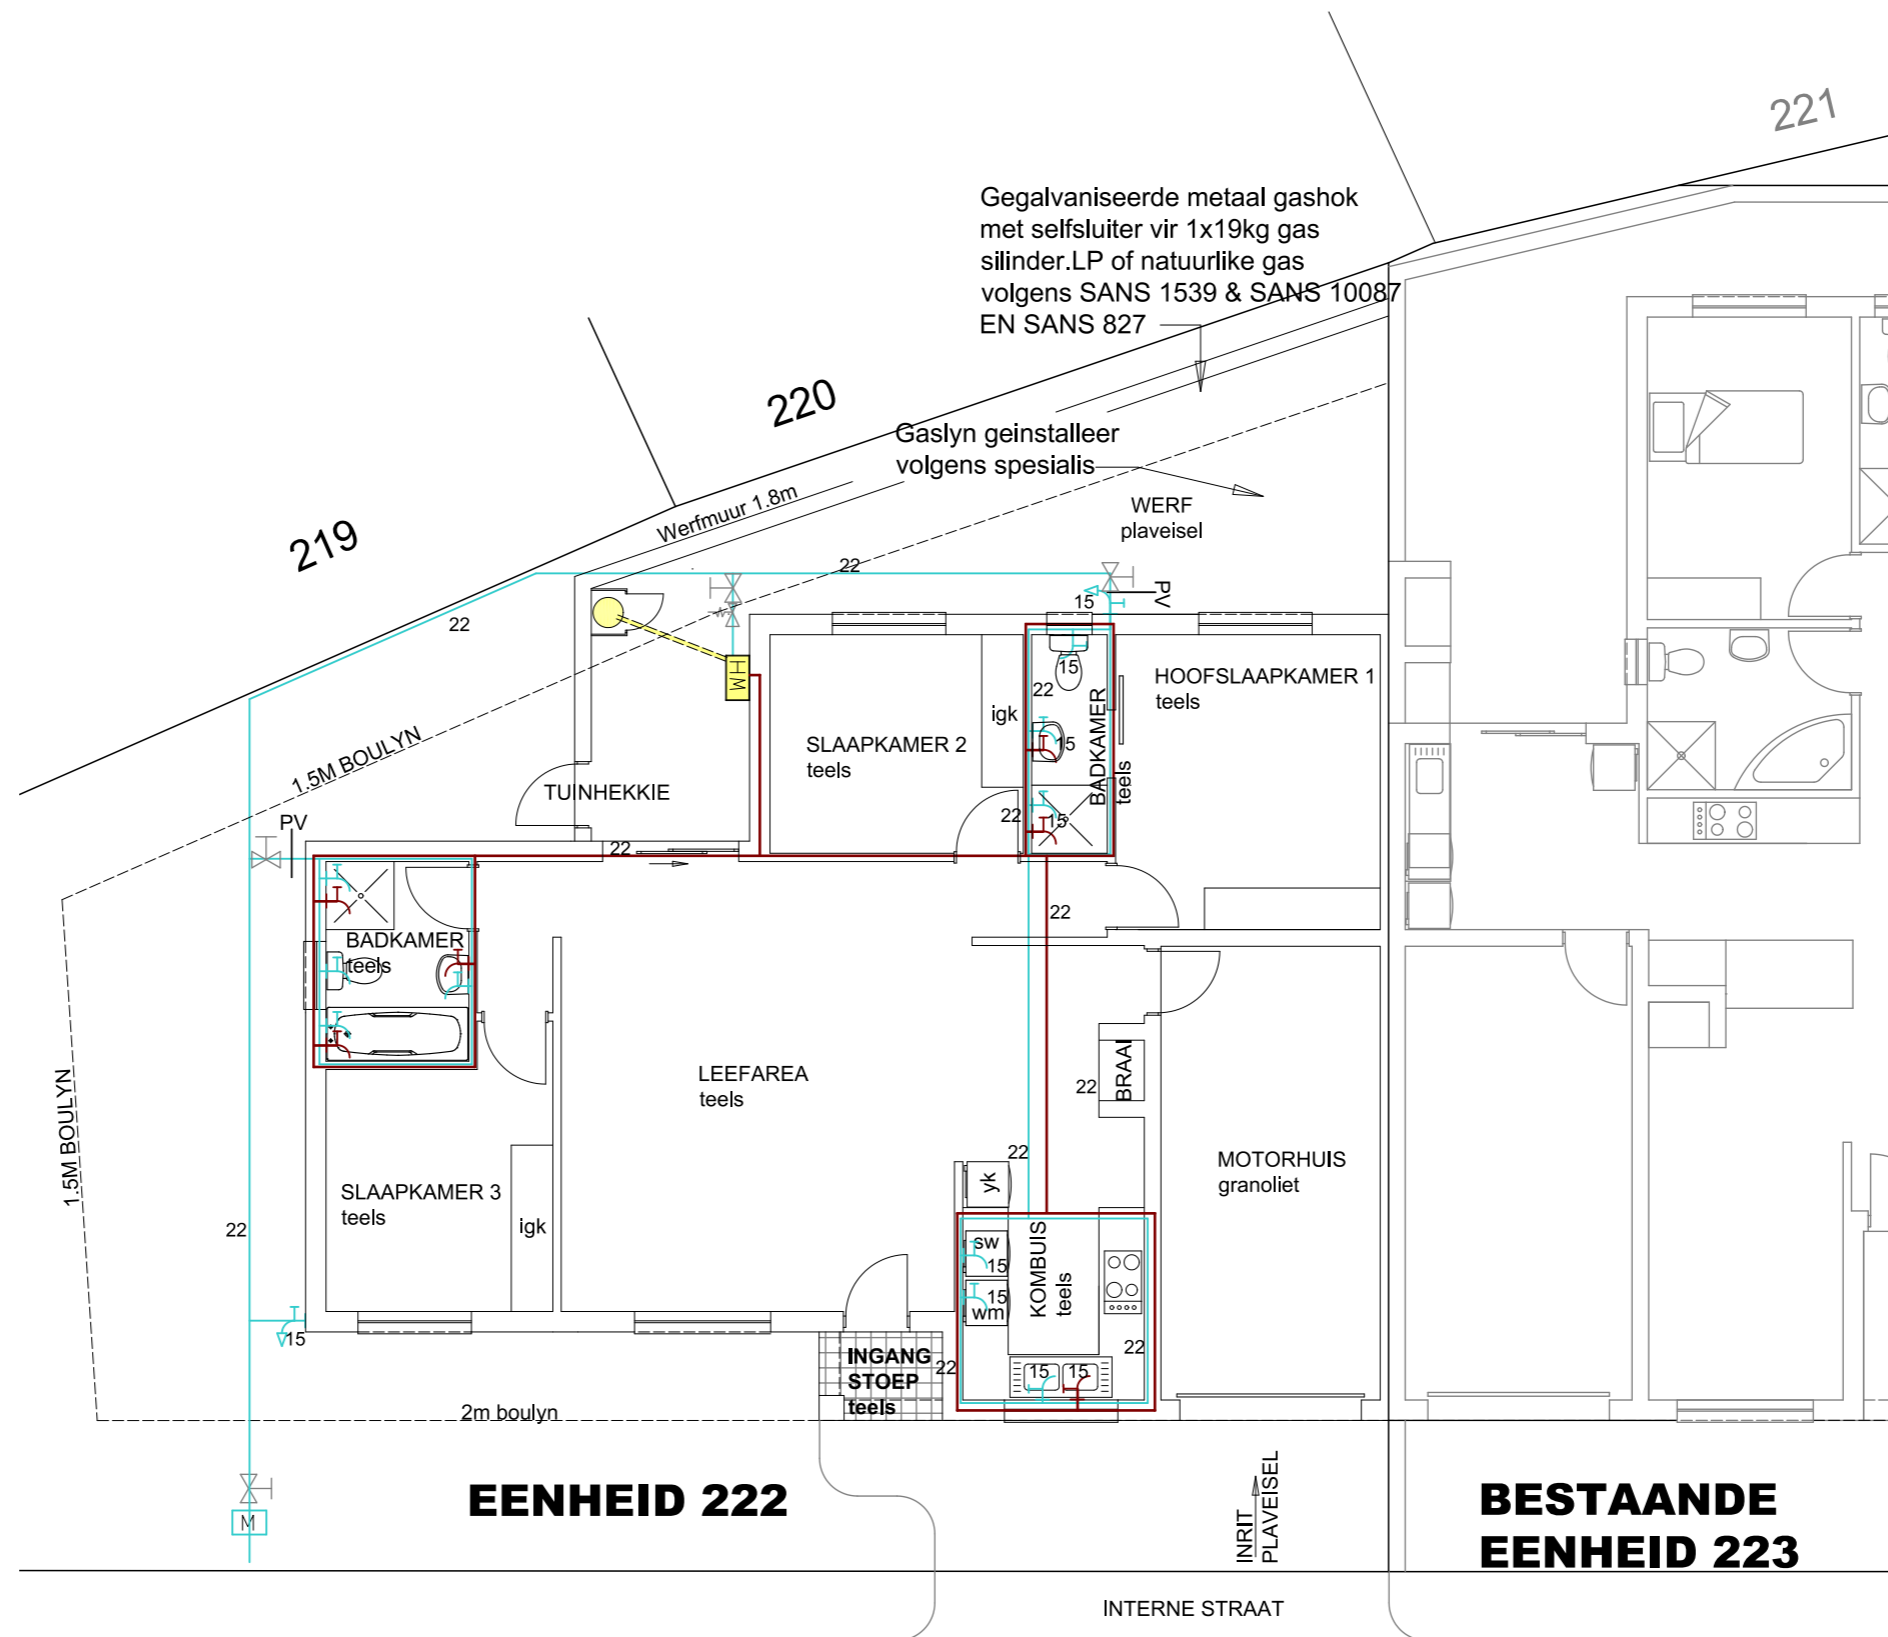

Gegalvaniseerde metaal gashok met selfsluiter vir 1x19kg gas silinder.LP of natuurlike gas volgens SANS 1539 & SANS 10087 EN SANS 827

Gaslyn geïnstalleer volgens spesialis

WERF plaveisel

Werfmuur 1.8m

219

220

221

1.5M BOULYD

TUINHEKKIE

SLAAPKAMER 2 teels

HOOFSLAAPKAMER 1 teels

BADKAMER teels

igk

igk

igk

LEEFAREA teels

MOTORHUIS granoliet

SLAAPKAMER 3 teels

igk























EENHEID 222

BESTAANDE EENHEID 223

INTERNE STRAAT

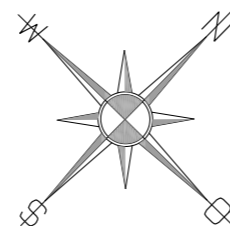

**GRONDVERDIEPING
 WATER UITLEG
 SKAAL 1:100**

DATUM June 2018

EIENAAR HANDTEKENING:

SACAP REG NO D1900 M006

PRO-PLAN TEKENKANTOOR DRAWING OFFICE

POSTNET SUITE 238
 PRIVAATSAK X5
 MOSSELBAAI
 6500

TEKENAAR:
 A. BREDEKAMP
 TEL 044-6911820
 SEL 0828234272

GETEKEN:
 HANNA DIEDERIKS

VOORGESTELDE WOONHUIS VIR
 HARTENBOS WOONWAPARK CC
 EENHEID 222
 OP ERF 6019: HARTENBOS